



Begane grond

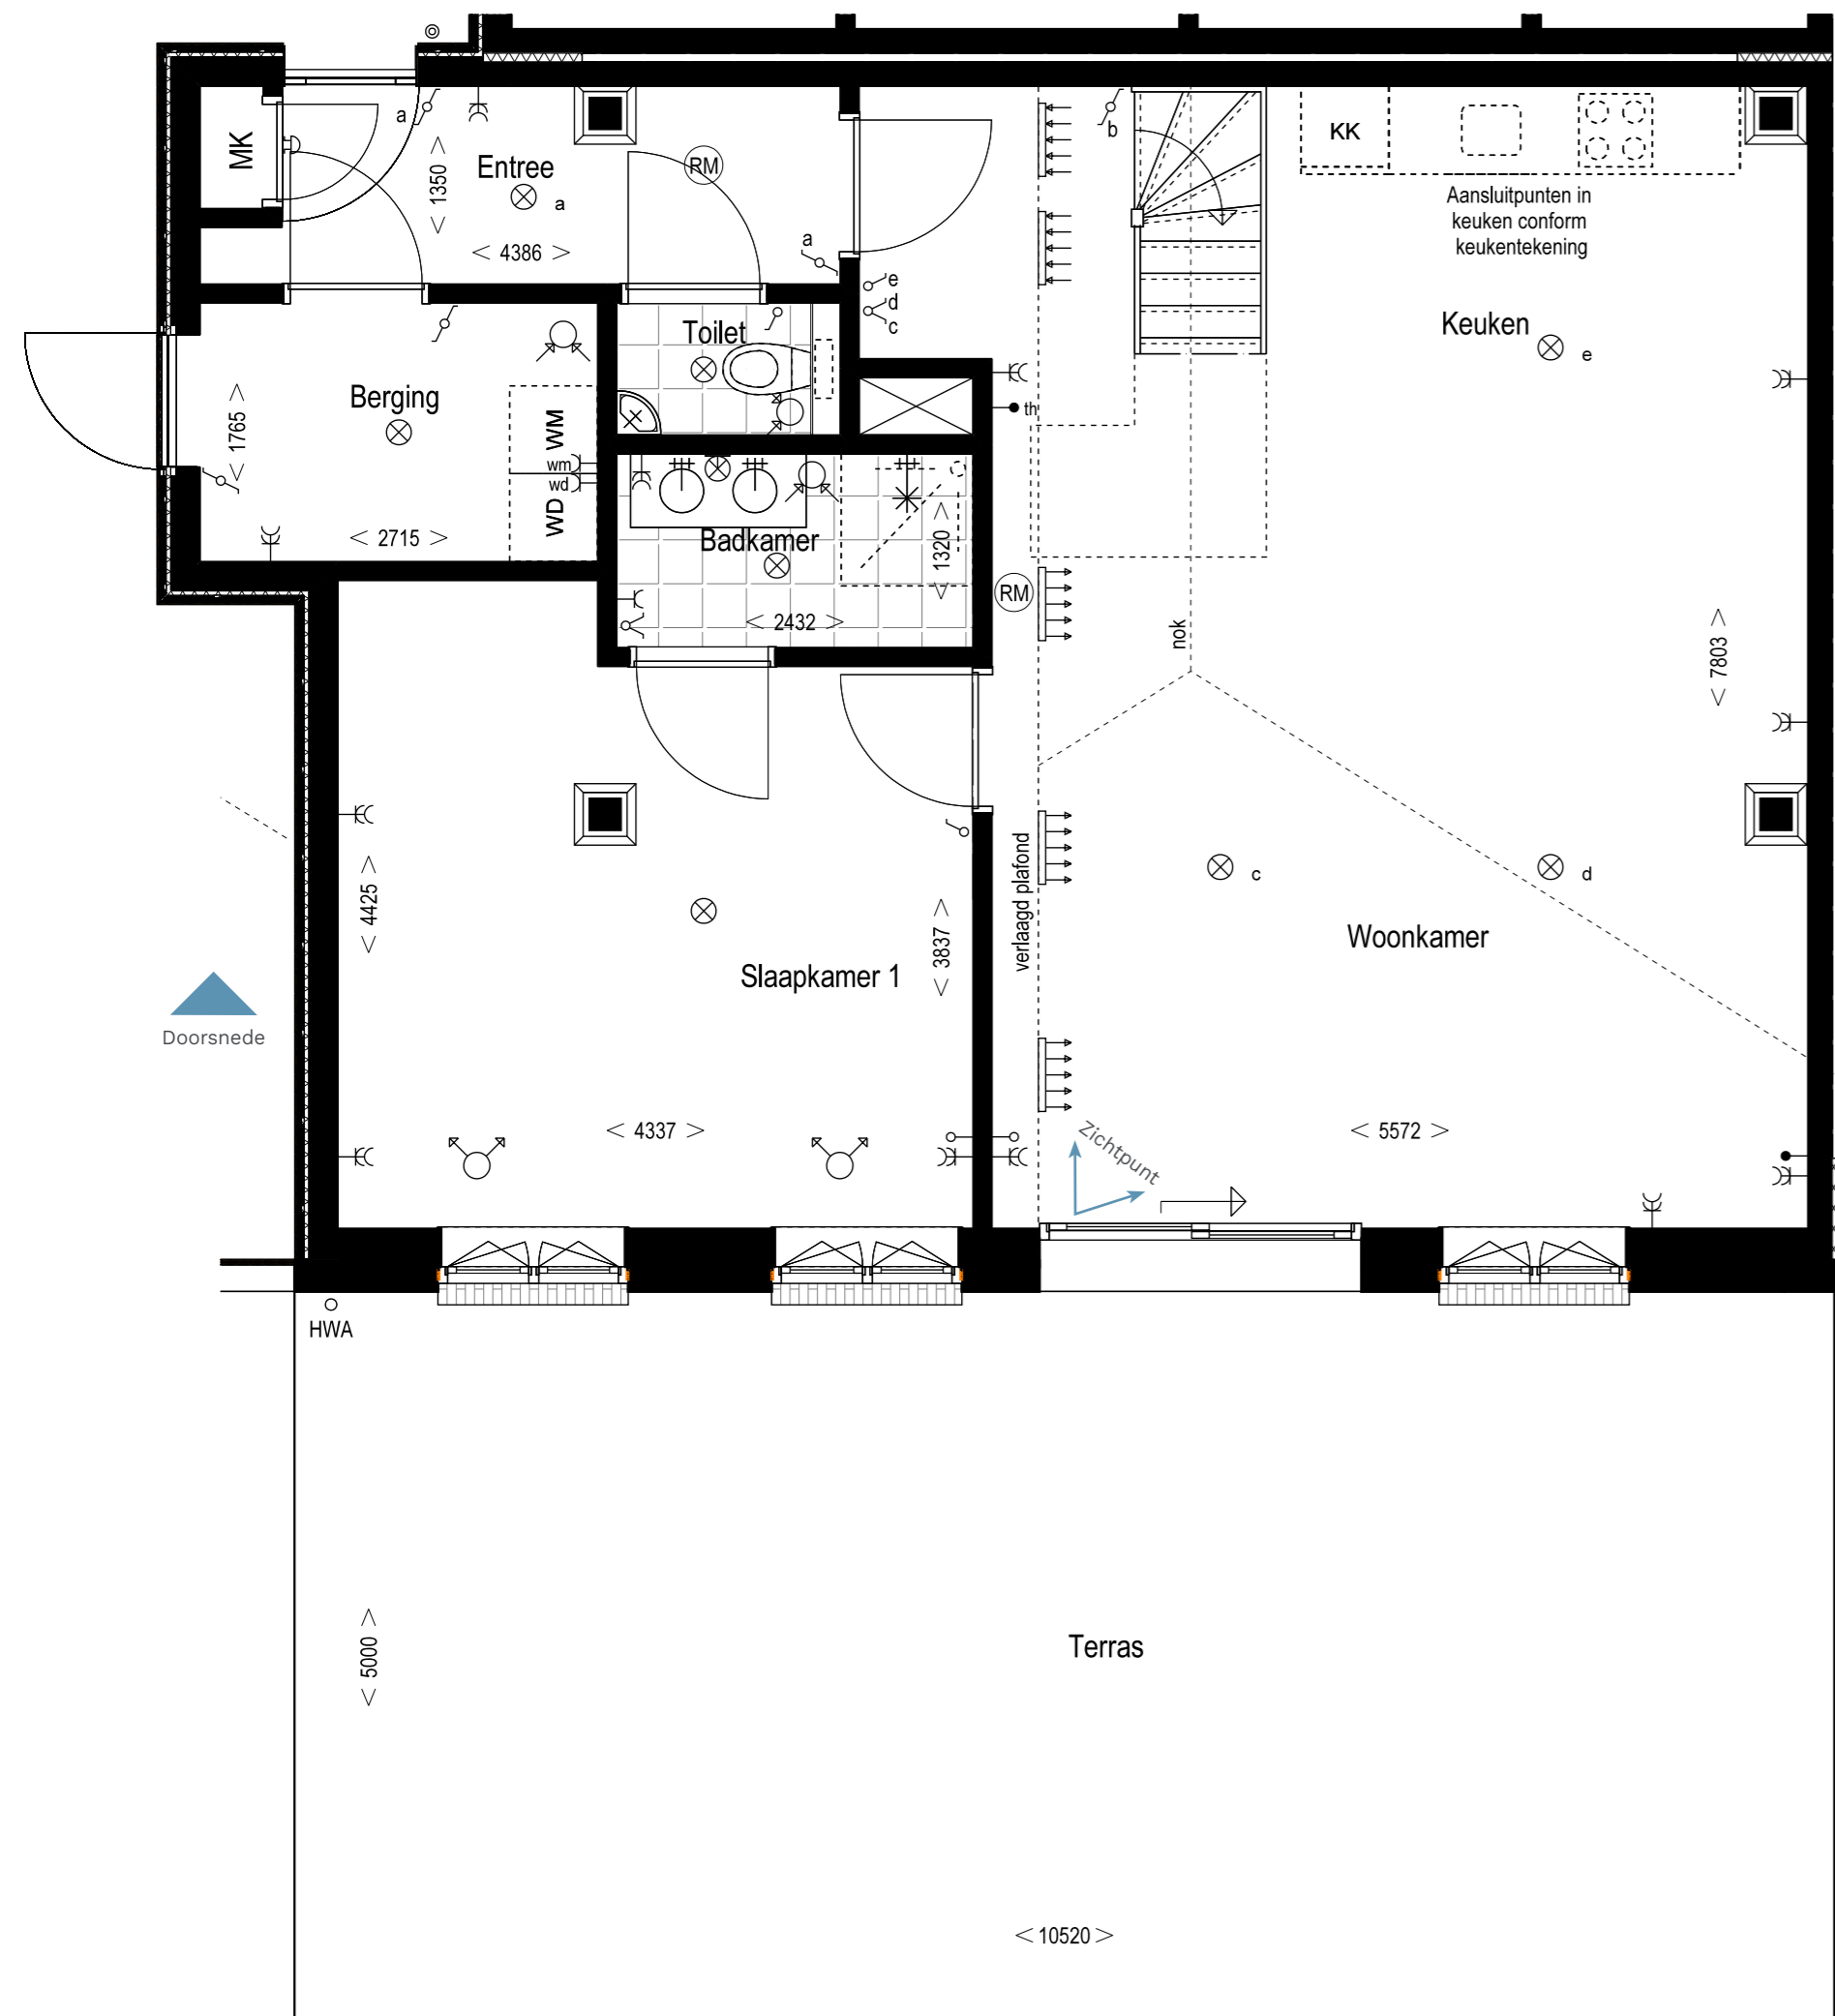


Verdieping

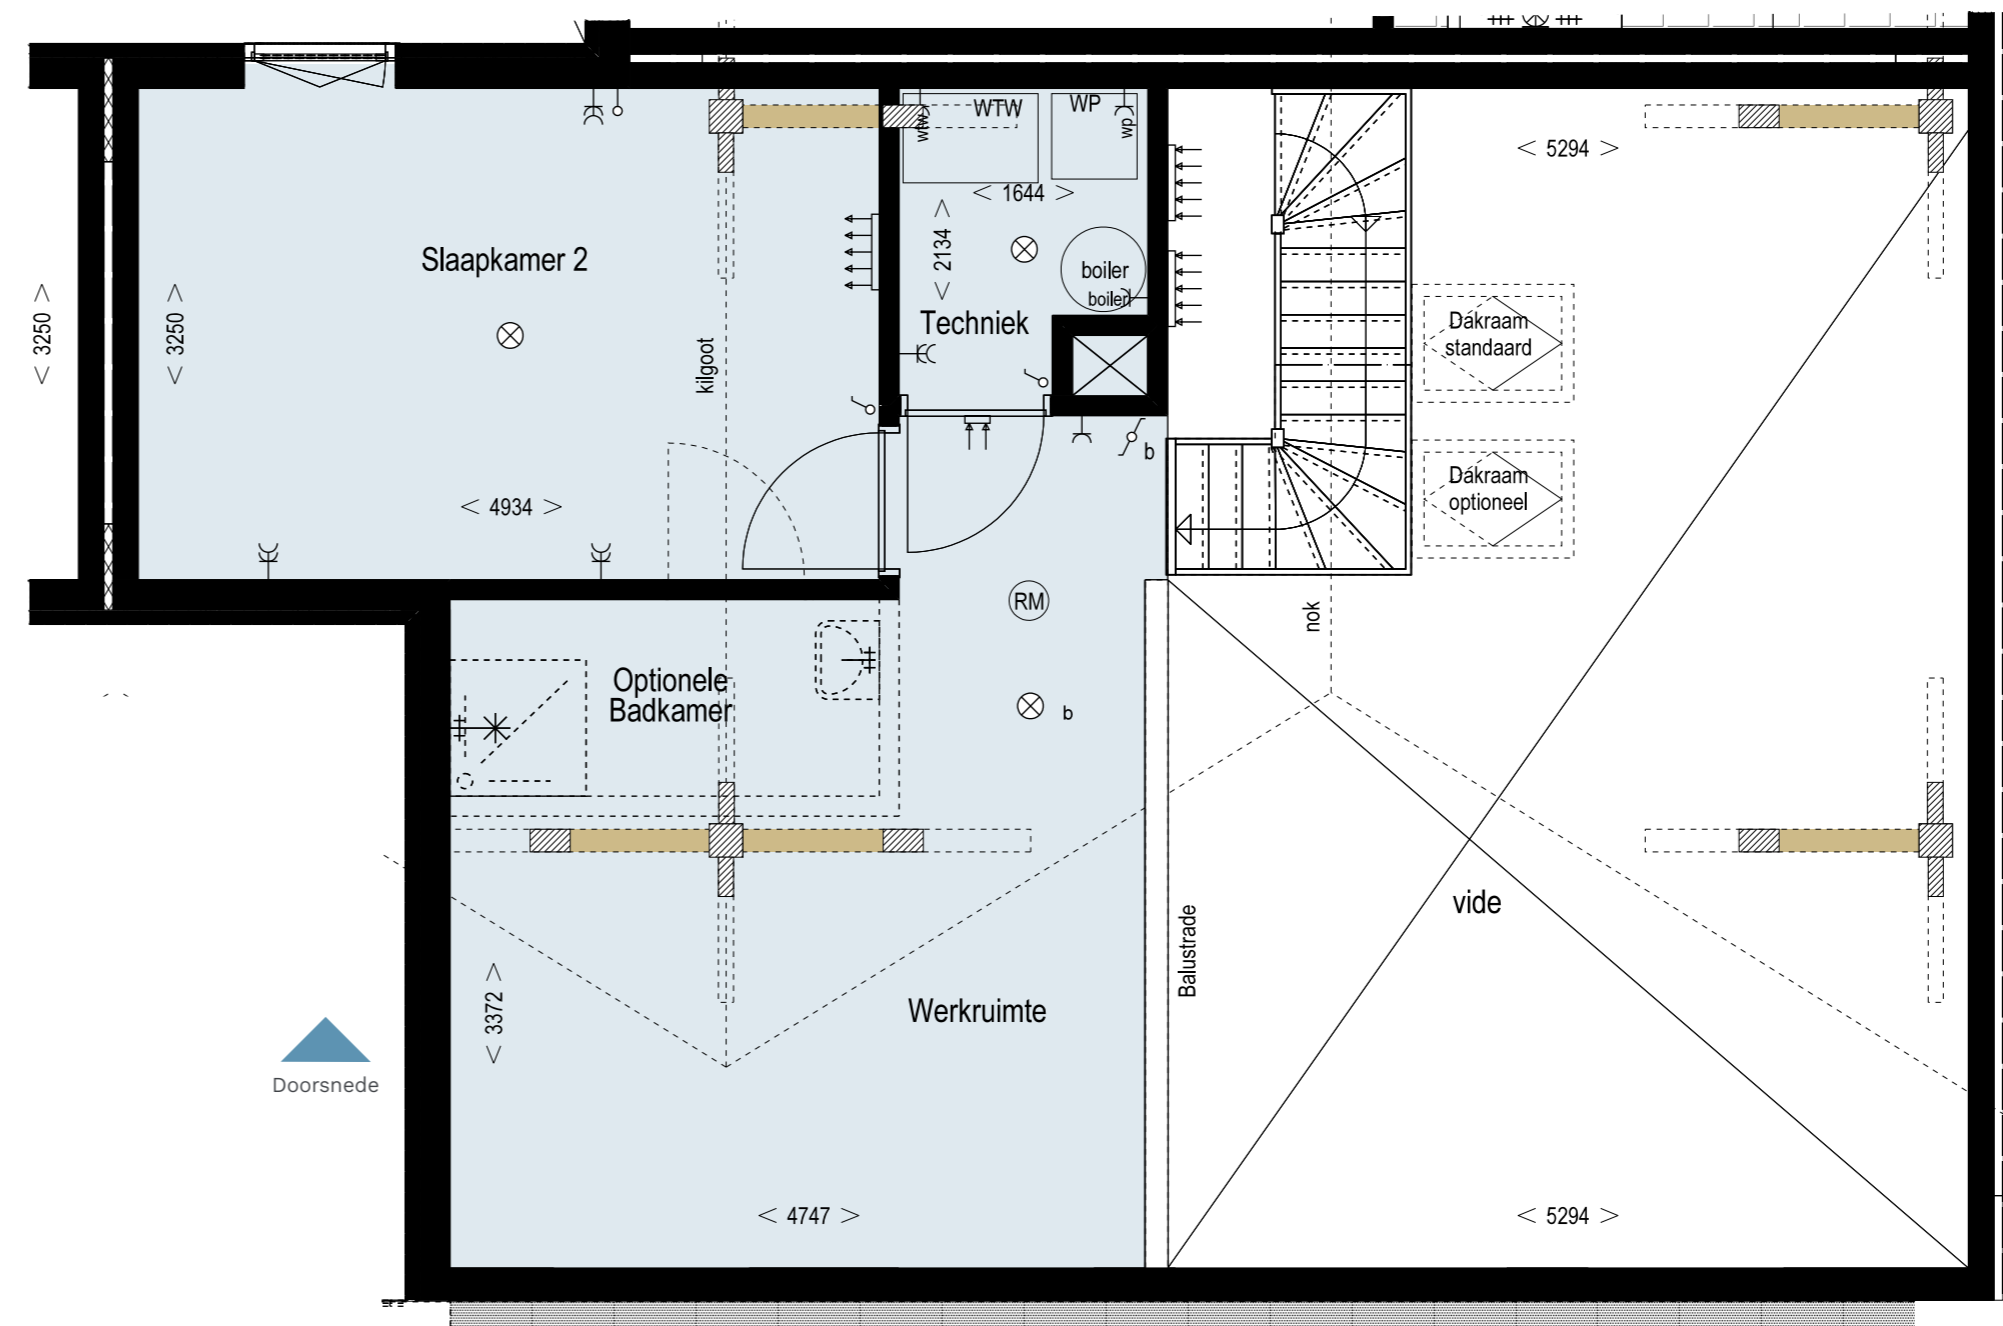


Verklaring van de symbolen:

	Toilet
	Wastafel
	Douchehoek
	Rookmelder
	Plafond lichtpunt
	Armatuur op wand
	Schel
	Bel drukker
	Schakelaar, 1 polig
	Schakelaar, serie
	Wisselschakelaar
	Wandcontactdoos 1-voudig geaard
	Wandcontactdoos 2-voudig geaard
	Wandcontactdoos, perflex t.b.v. kooktoestel
	Aanzuigpunt mechanische ventilatie
	Inblaaspunt mechanische ventilatie
	Thermostaat
	Aanzuigpunt CAI
	Aansluitpunt niet bedraad (loos)
	Meterkast
	MK
	Opstelplaats koelkast
	Opstelplaats kooktoestel
	Opstelplaats wasmachine & wasdroger
	Verlaagd plafond
	Houten kolom
	Inblaaspunt mechanische ventilatie
	Warmterugwinnings unit
	Warmte pomp
	Verdeler vloerverwarming
	Boiler
	Houten bestaande spantbeem doorgesneden op 1800+ vloer
	Houten bestaande spantbeem onder de 1800+ vloer

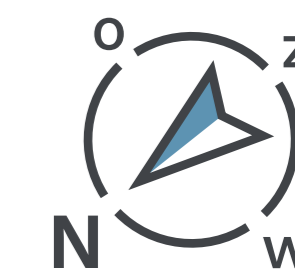

Hofwegenstraat

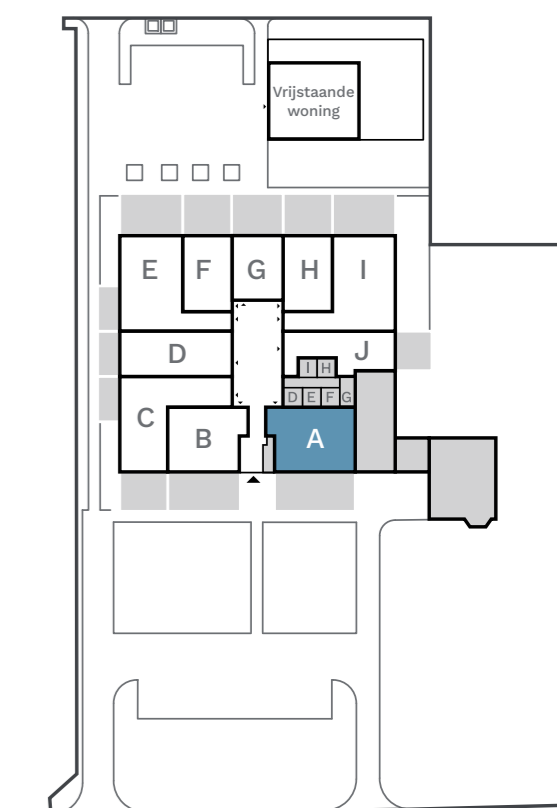

Zegwaartseweg

Woning A:

- 125 m² woonoppervlak, terras ca. 52 m²
- Slaap- en badkamer op begane grond of liever een woonkamer van 10 m breed en badkamer op de verdieping?
- Kosteloos badkamer verplaatsen naar 1e verdieping, 2e badkamer ook mogelijk
- Royale werkruijnte aan de vide
- Vloerverwarming (begane grond en verdieping) met individuele bodemwarmtepomp
- 4 PV-panelen aangesloten op individuele elektrameter
- Terras van 10,5 m breed en 5 m diep op het westen aan groene gemeenschappelijke tuin
- Fietsberging direct aan huis
- 2 privé parkeerplaatsen



Impressie



Doorsnede impressie (schematisch)
niet op schaal

**REMSTEE
HOEVE**

Indelingsplattegronden

Woning A

Schaal 1:50
Datum 28-10-2023

Verheij
vastgoedwinkler

made2develop

Dit blad dient ter indicatie van de woningen en de woonomgeving. Aangegeven maten kunnen afwijken van de werkelijkheid. Er zijn mogelijk opties ingetekend die niet standaard in de woning zijn voorzien. Er kunnen geen rechten worden ontleend aan teksten, afbeeldingen en tekeningen.